


ГЕНЕРАЛЬНЫЙ ПЛАН ВЕЛИКОГО НОВГОРОДА
Карта границ населенных пунктов, входящих в состав городского округа

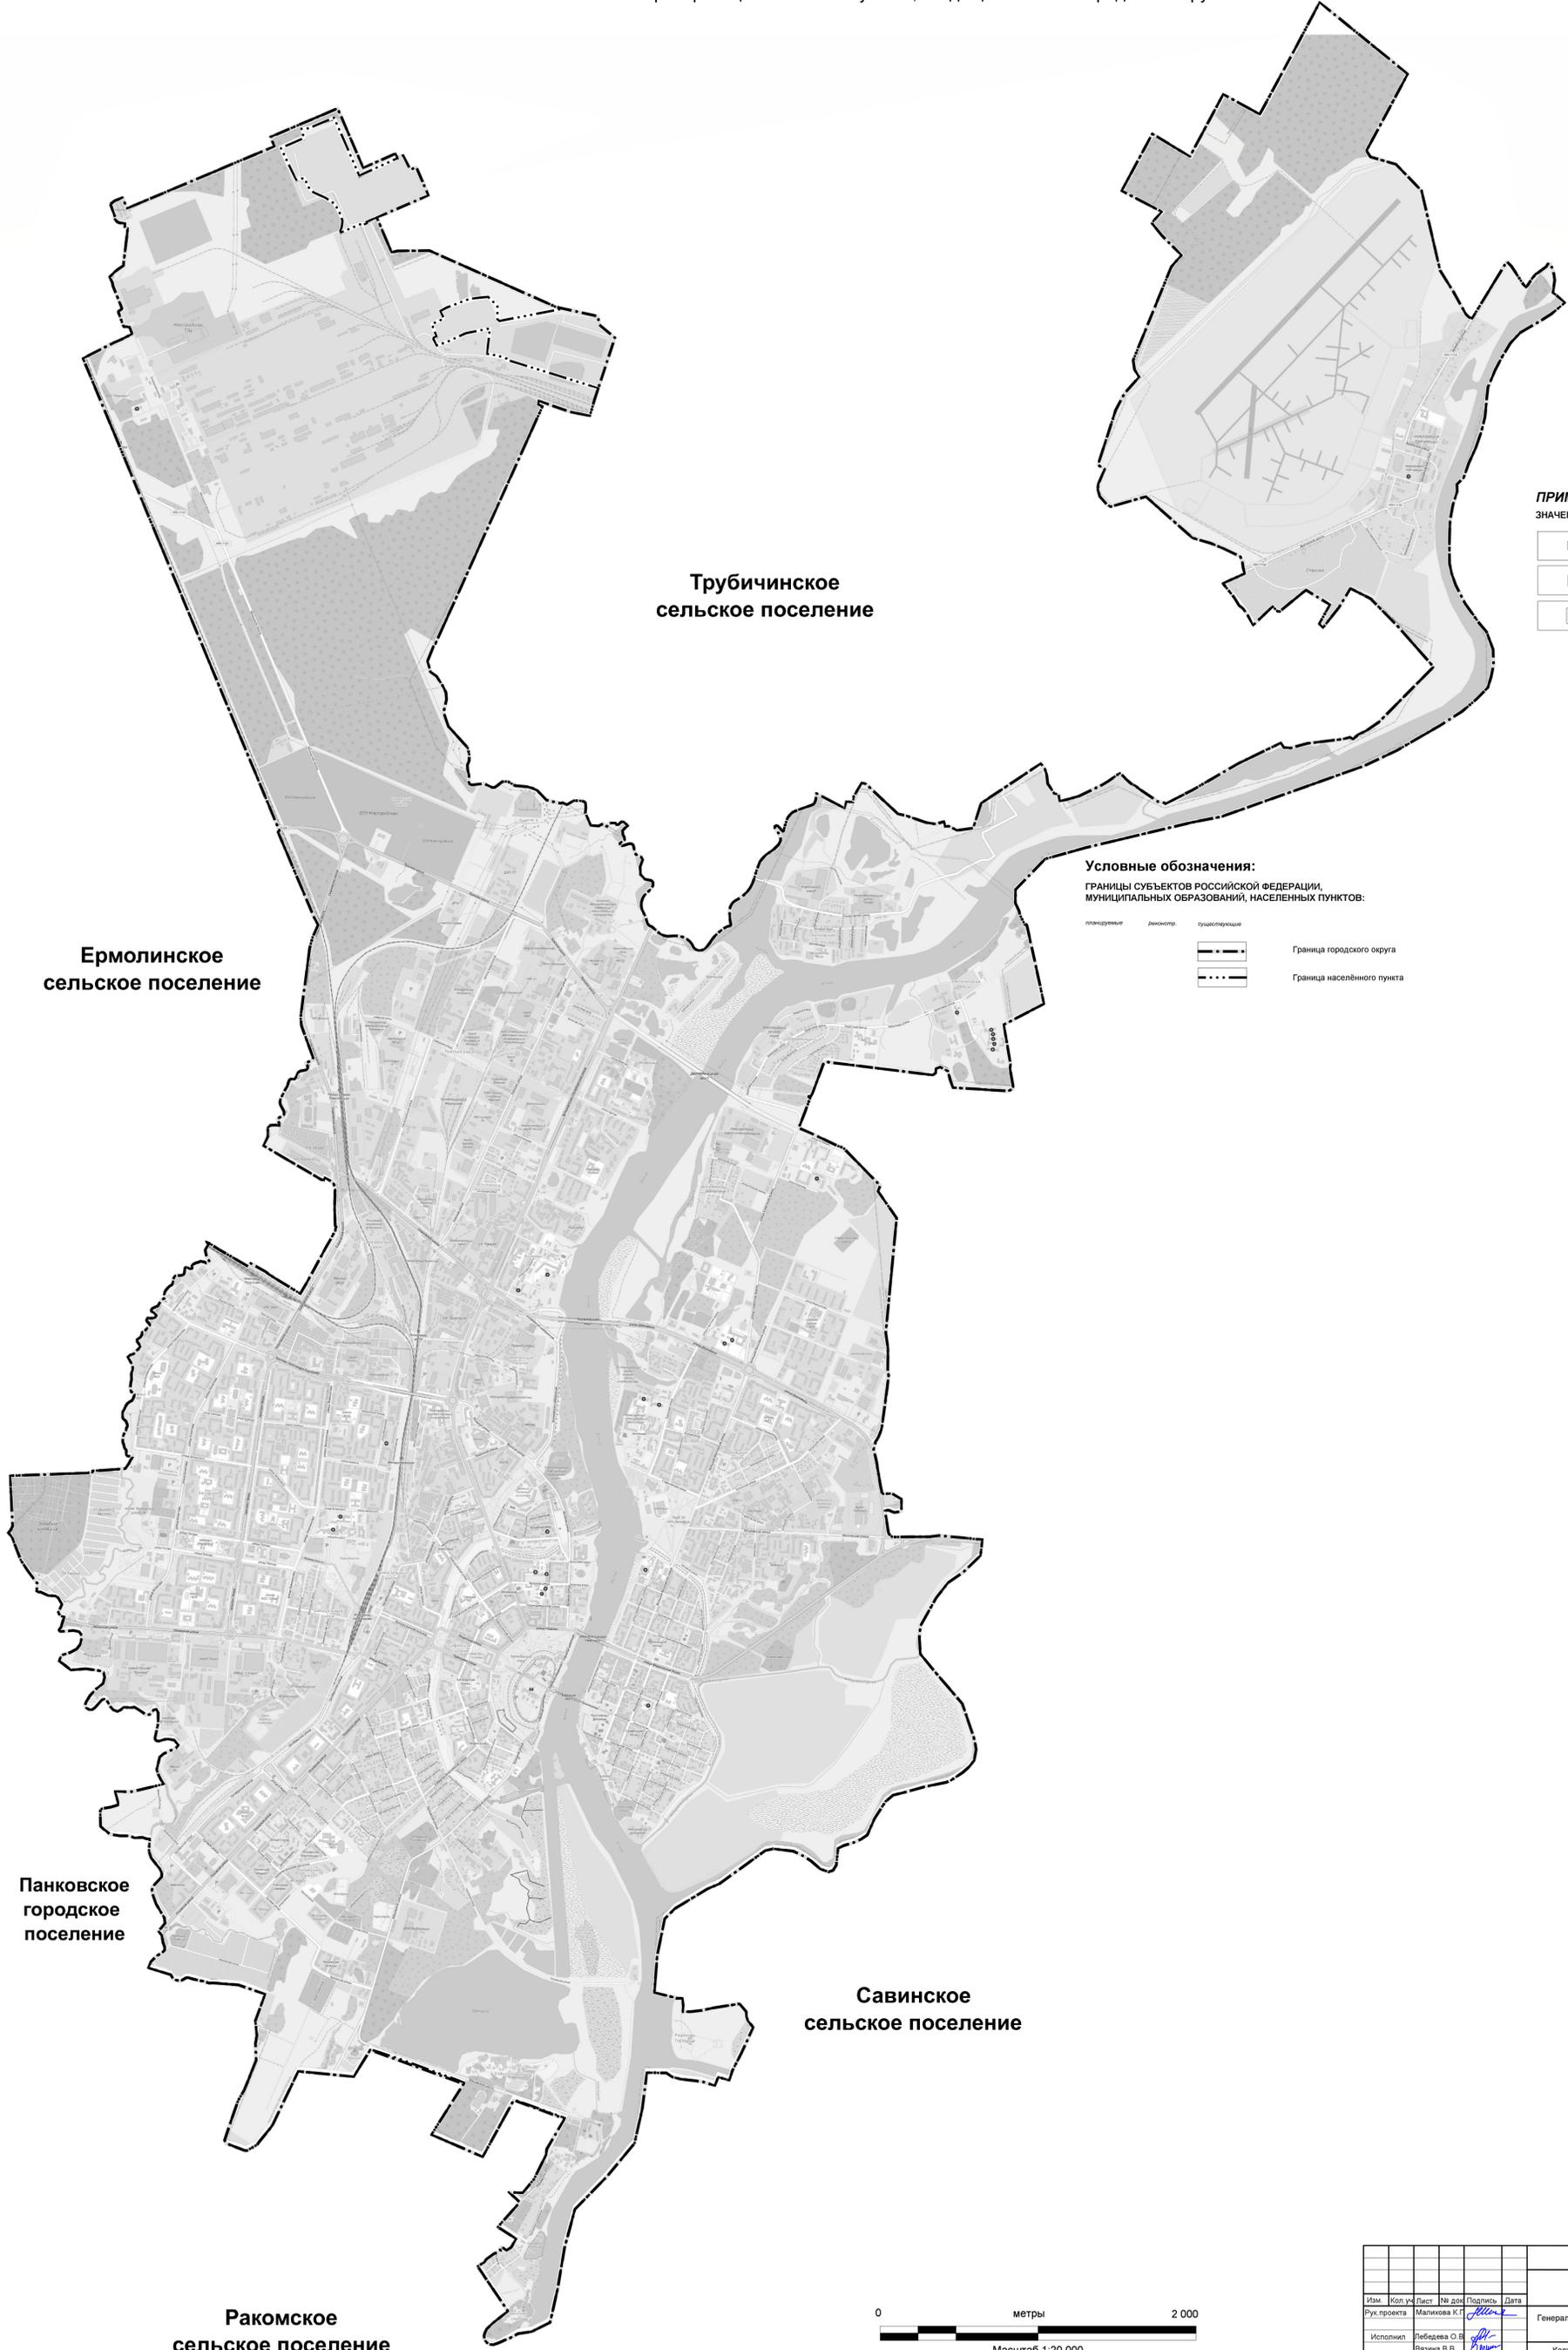

ПРИМЕЧАНИЕ:
ЗНАЧЕНИЕ ОБЪЕКТА:

- местного
- регионального
- федерального

Условные обозначения:
ГРАНИЦЫ СУБЪЕКТОВ РОССИЙСКОЙ ФЕДЕРАЦИИ,
МУНИЦИПАЛЬНЫХ ОБРАЗОВАНИЙ, НАСЕЛЕННЫХ ПУНКТОВ:

- Граница городского округа
- Граница населённого пункта



						МК от 03.11.2023			
						Городской округ Великий Новгород			
Изм.	Коп. уч.	Лист	№ док.	Подпись	Дата	Генеральный план Великого Новгорода Основная часть	Стадия	Лист	Листов
Рук. проекта	Маликова К.Г.						ОЧ	1	11
Исполнил	Лебедева О.В.					Карта границ населённых пунктов, входящих в состав городского округа М 1:20000	ГБУ "УКС НО"		
Утв.	Асаул А.Ю.								

Ракомское сельское поселение

Ермолинское сельское поселение

Трубичинское сельское поселение

Савинское сельское поселение

Панковское городское поселение